




HILARIA®

DISFRUTAMOS CELEBRAR.
BIENVENIDOS A HILARIA.

Brochure corporativo



HILARIA + HILARIA + HILARIA

ÍNDICE DE CONTENIDOS



1. SOMOS HILARIA
PÁG. 2-3

2. SERVICIOS
PÁG. 4-7

3. EDIFICIO
PÁG. 8-9

4. SALONES
PÁG. 10-19

5. MAPA DE UBICACIÓN
PÁG. 20-21

MOMENTOS DISEÑADOS A TU MEDIDA

HILARIA + HILARIA + HILARIA

4694



HILARIA — 2019



HILARIA®



EXPERTISE



VANGUARDIA




MOMENTOS
MEMORABLES



Inspirar momentos de celebración está en nuestro **ADN**.
Nos gusta compartir, conversar y encontrarnos.
Creemos en el tiempo que se disfruta como el verdadero
tiempo vivido.

Bienvenidos, somos **HILARIA**.

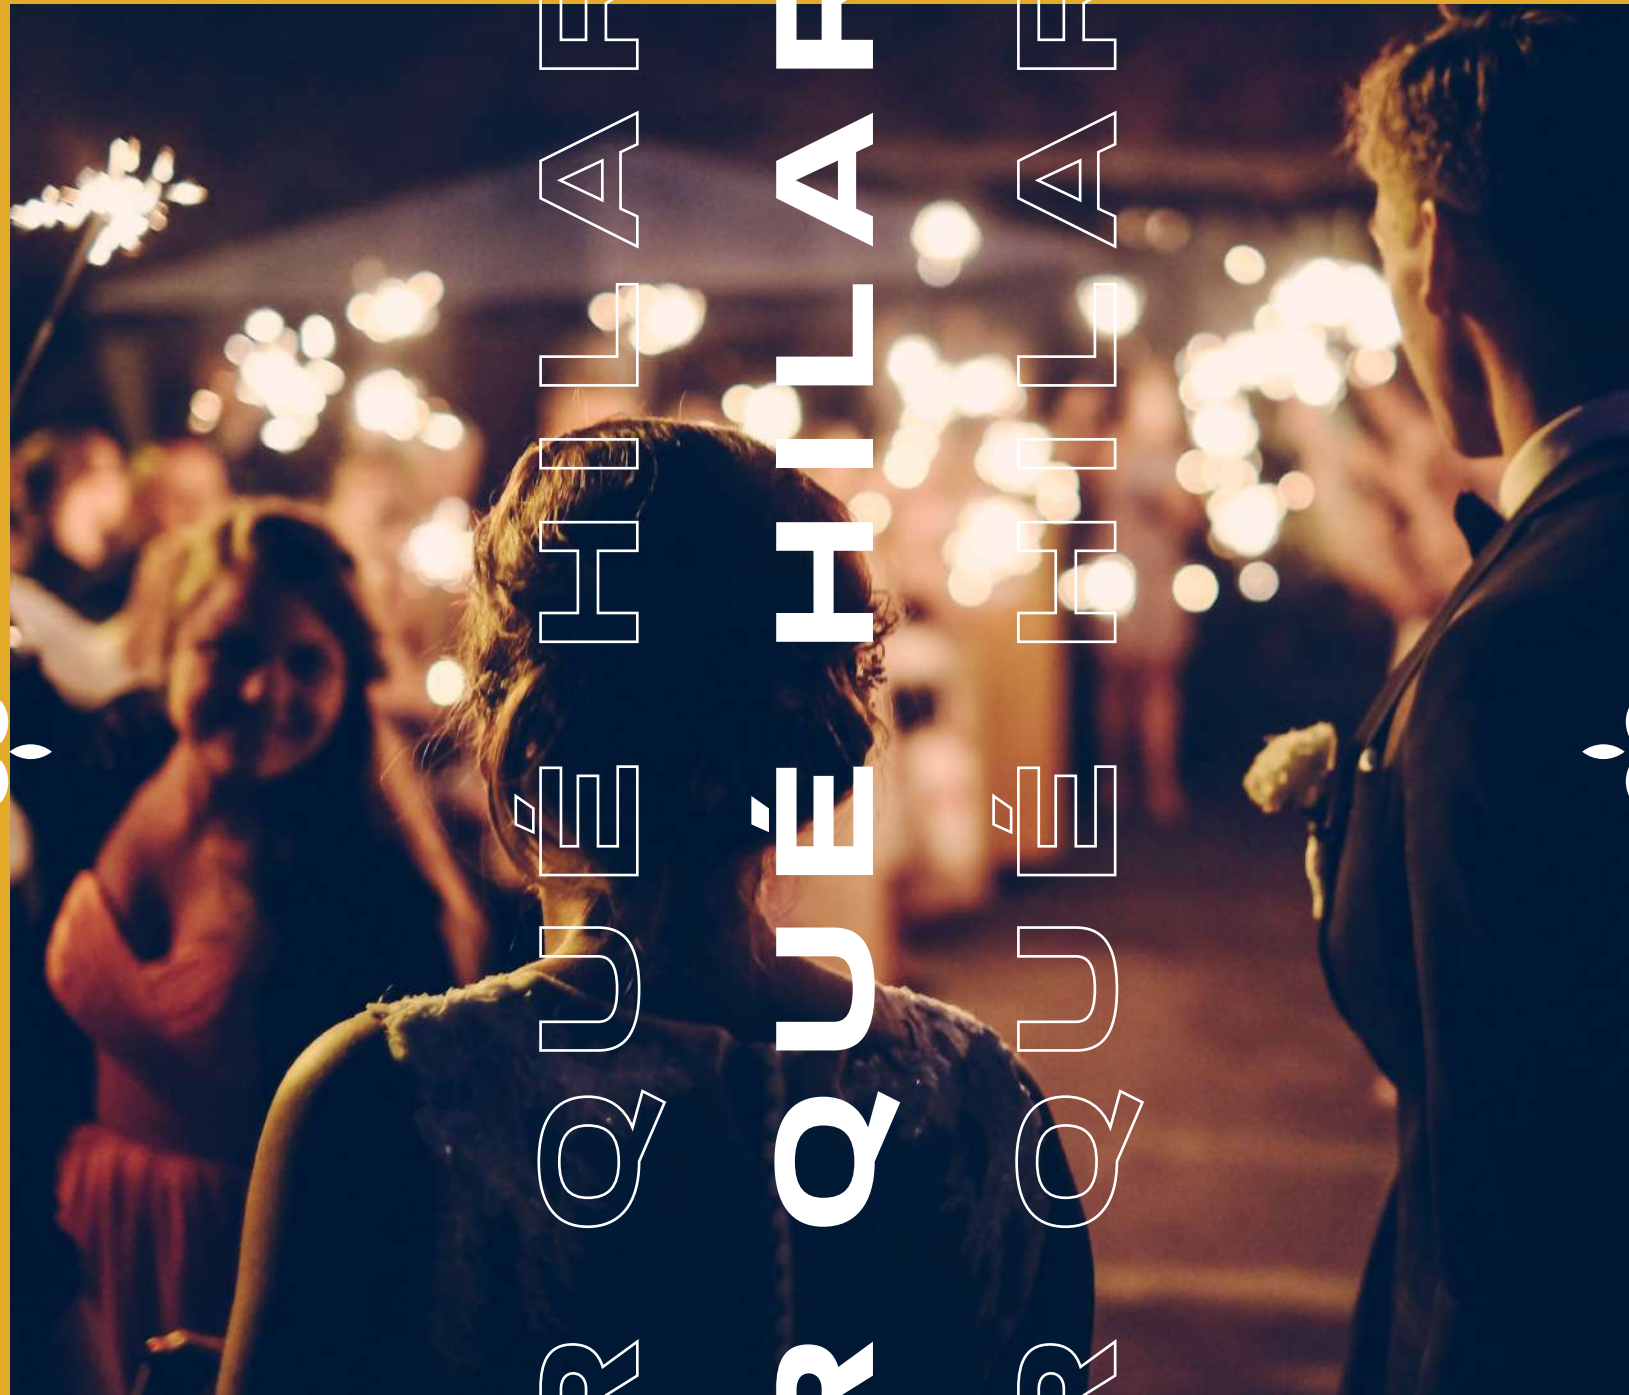

¿POR QUÉ HILARIA?
 ¿POR QUÉ HILARIA?
 ¿POR QUÉ HILARIA?



INFRAESTRUCTURA

+++ +

Arquitectura de carácter moderno que se puede ver reflejada en la altura de sus salones, la luz natural y su exclusiva terraza al aire libre. Los espacios de Hilaria están diseñados especialmente para eventos y cuenta con todo lo necesario para agilizar el proceso de montaje y desmontaje.



EQUIPAMIENTO AUDIOVISUAL

+++ +

Hilaria cuenta con proveedores de equipamiento audiovisual de última generación y configuraciones versátiles que permiten un fluido montaje y desmontaje. Todo esto de la mano de un equipo humano que entrega asesoría y apoyo durante todo el proceso.



HIGH SPEED INTERNET

+++ +

Hilaria cuenta con una infraestructura tecnológica de alto estándar. Conectividad en alta disponibilidad proporcionada por dos enlaces independientes y redundantes, entregando 100 Mbps nacional y 10 Mbps internacional, que garantizan un servicio sin interrupciones. Además cuenta con cobertura WiFi gratuito en todos los salones.



UBICACIÓN

+++ +

La privilegiada ubicación en el principal núcleo empresarial de Santiago, permite a Hilaria tener gran conectividad con autopistas, aeropuerto y principales comunas del sector oriente.



BANQUETERÍA

+++ +

Hilaria ofrece una experiencia gastronómica de calidad, crea alianzas con baqueteras de primer nivel con precios especiales.



ESTACIONAMIENTOS PRIVADOS

+++ +

150 estacionamientos interiores y la posibilidad de contratar Valet Parking acreditado, permiten una experiencia cómoda y segura en Hilaria.


CENAS DE FIN DE AÑO MATRIMONIOS

CAPACITACIONES ✦ LANZAMIENTOS DE PRODUCTOS


EVENTOS DE FIDELIZACIÓN ✦ JUNTAS DE ACCIONISTAS

CONVENCIONES ✦ WORKSHOPS ✦ SEMINARIOS ✦ SUMMITS


CHARLAS ✦ EXHIBICIONES ✦ EXPOSICIONES.

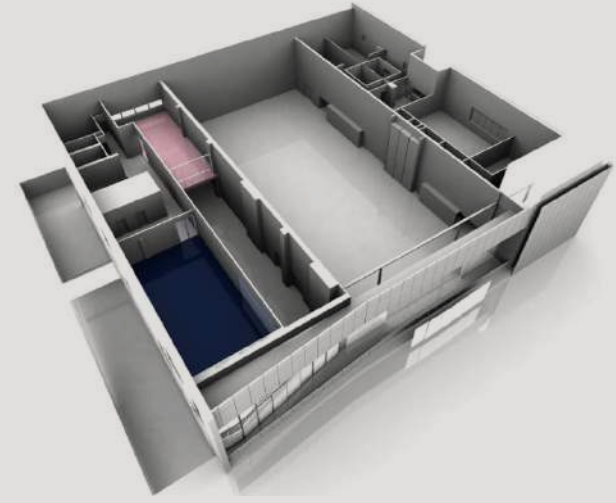

NIVEL 4 | •COMISATTIO Y SPONSA •

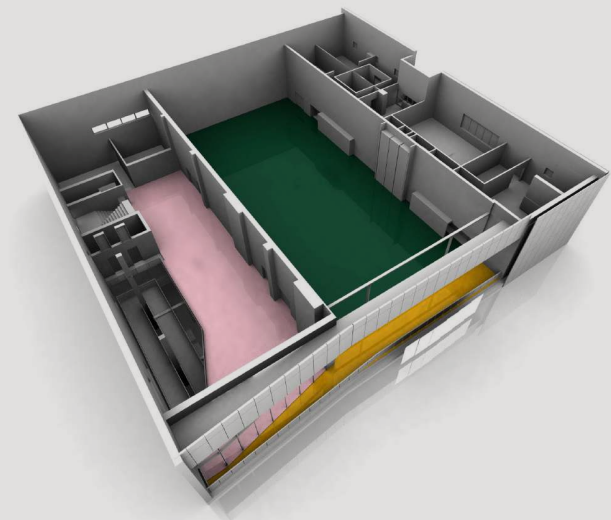

NIVEL 3 | •JÚBILO Y BARBARIE

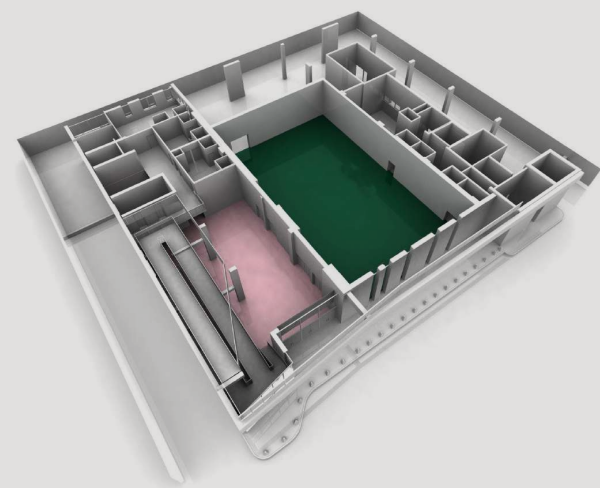

NIVEL 1 | •CÁNDIDA Y VORAZ



HILARIA + HILARIA + HILARIA + HILARIA + HILARIA

HILARIA

SALONES



SALONES





SALONES


CÁNDIDA
& VORAZ


JÚBILO &
BARBARIE


COMISSATIO


SPONSA

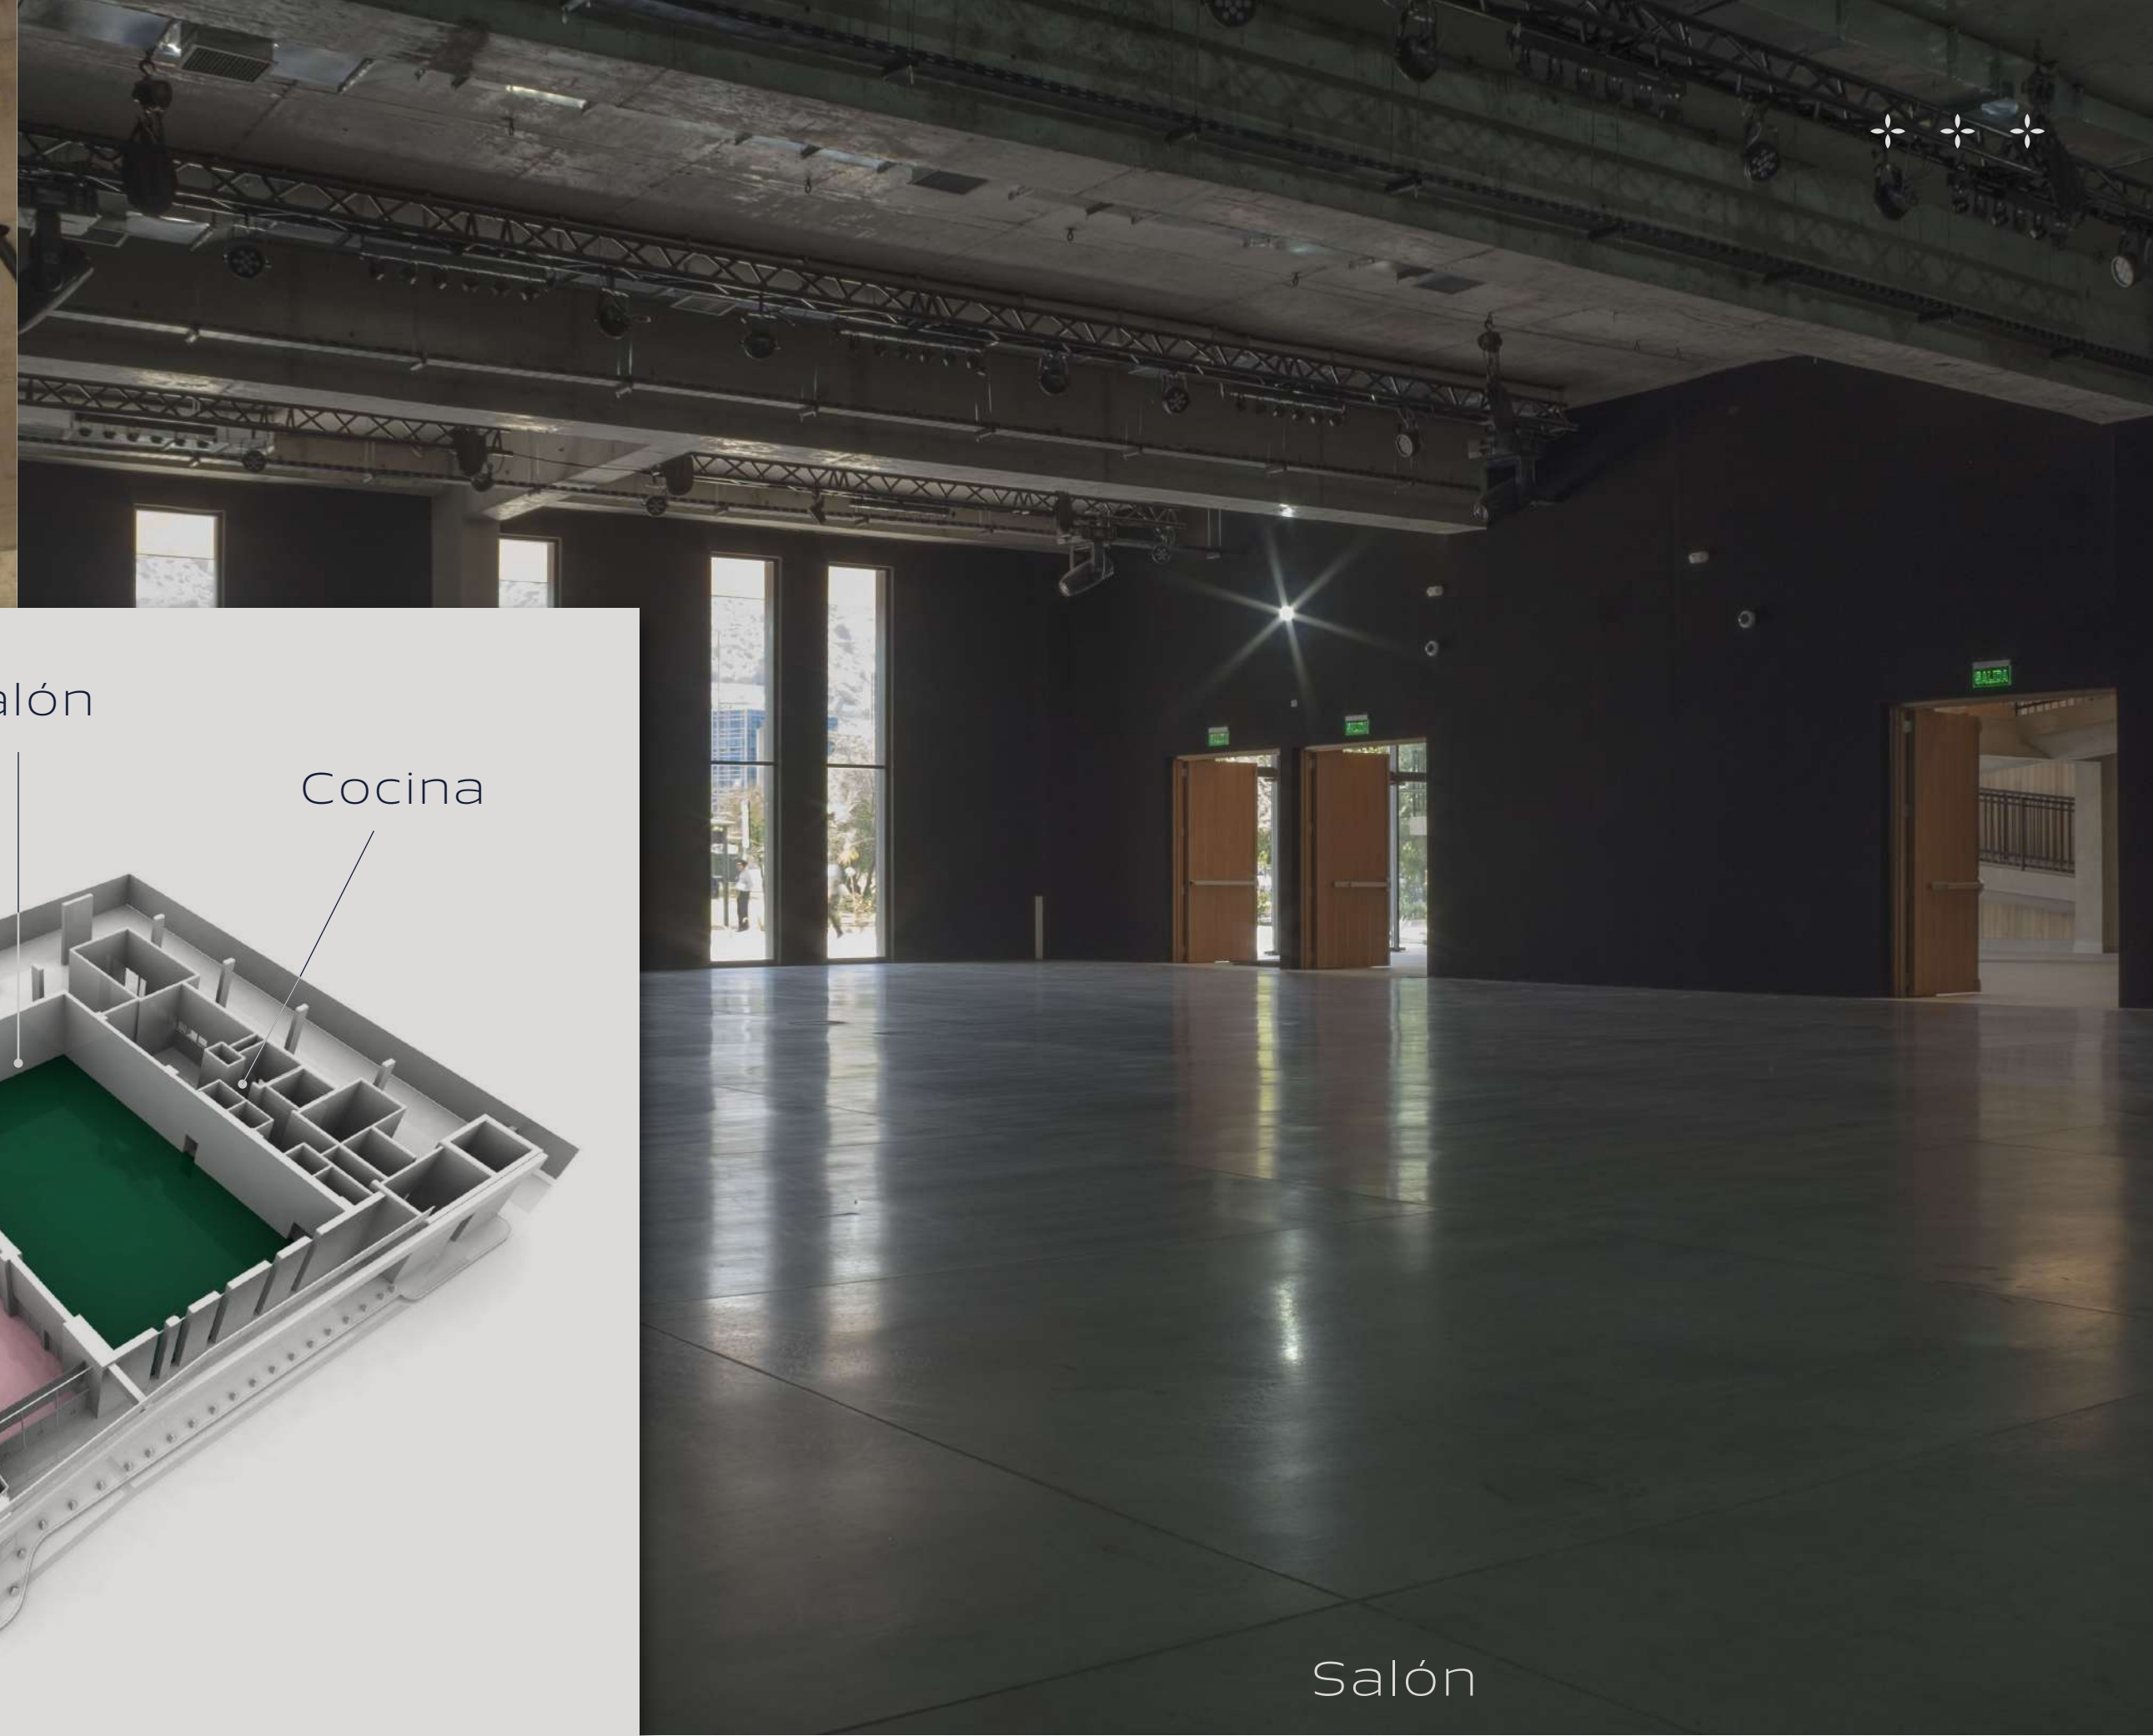
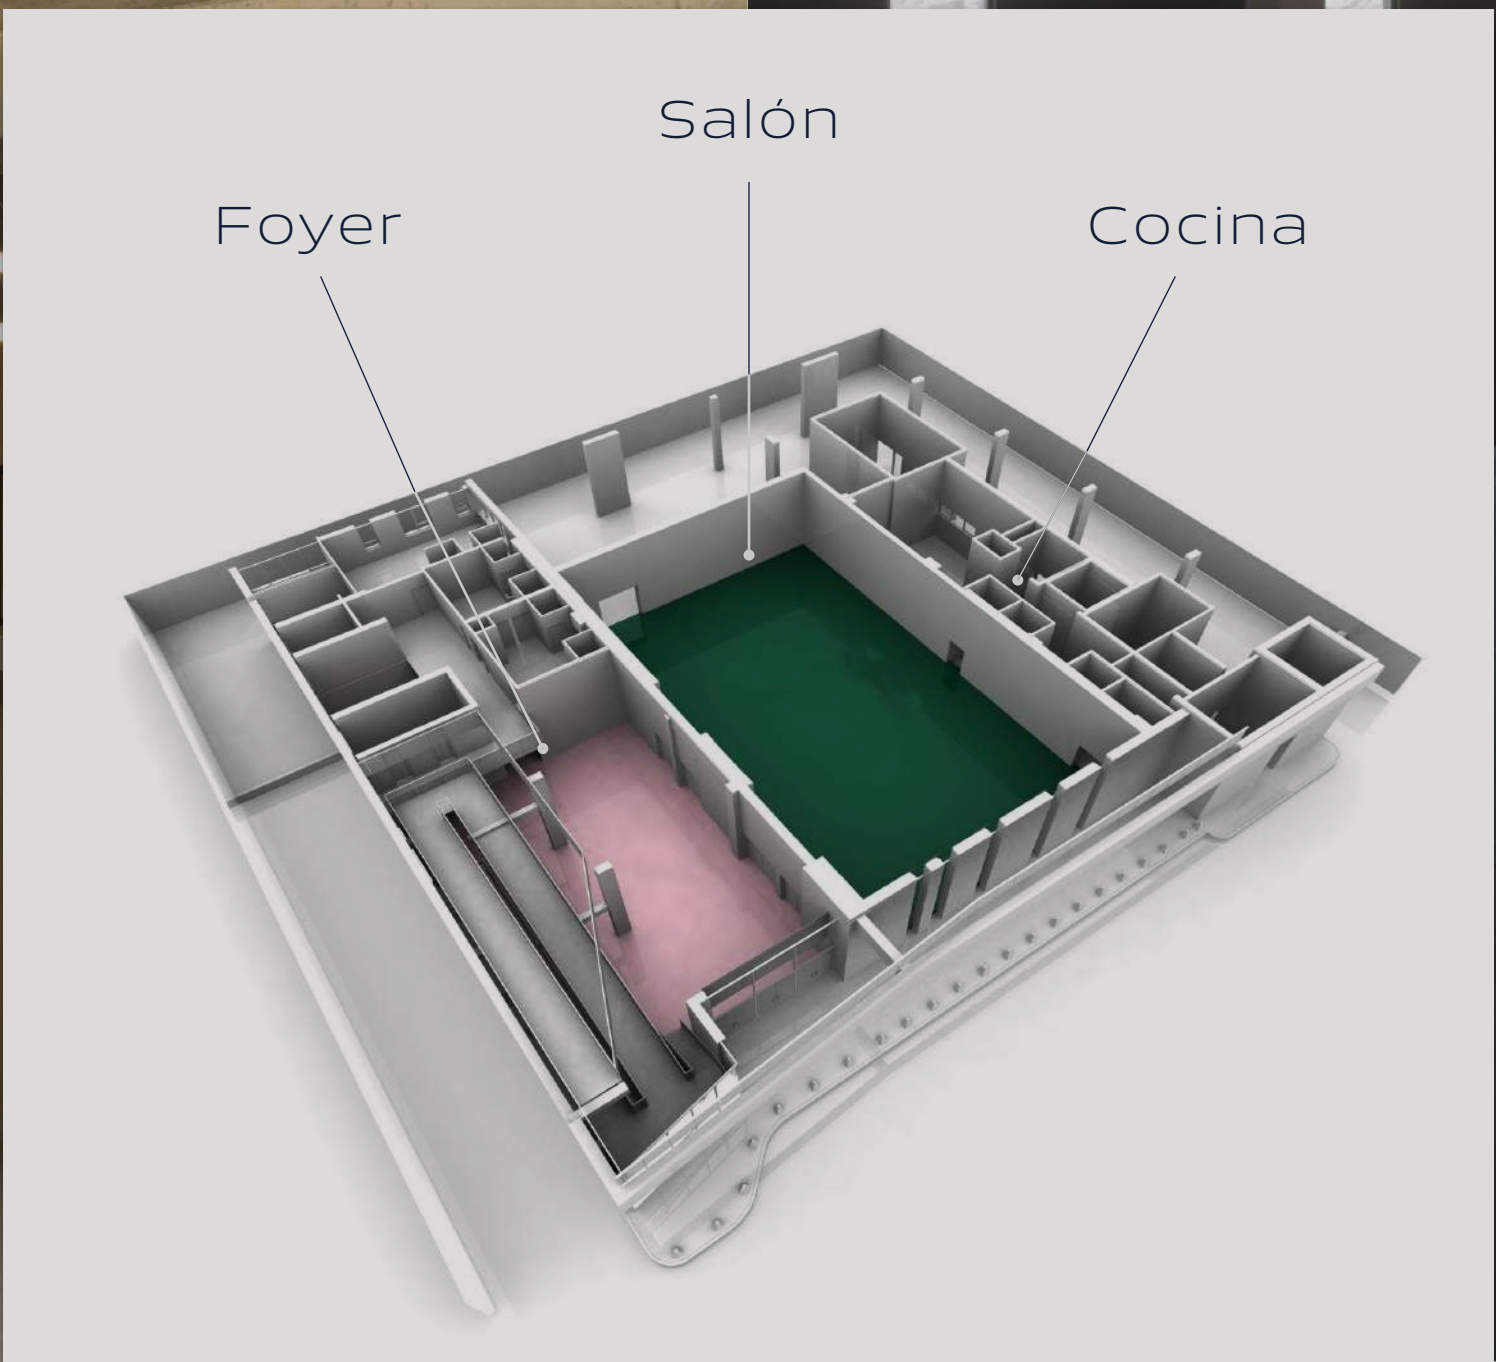



**CÁNDIDA
 & VORAZ**
 NIVEL I

MEDIDAS SALÓN
 L 25,7 X A 16,8
 M²: 431,76
 ALTURA: 4,5 M

MEDIDAS FOYER
 L 19,35 X A 10,75
 M²: 208,0
 ALTURA: 5,16 M

CAPACIDAD
 CENA: 250
 AUDITORIO: 460
 ESCUELA: 312

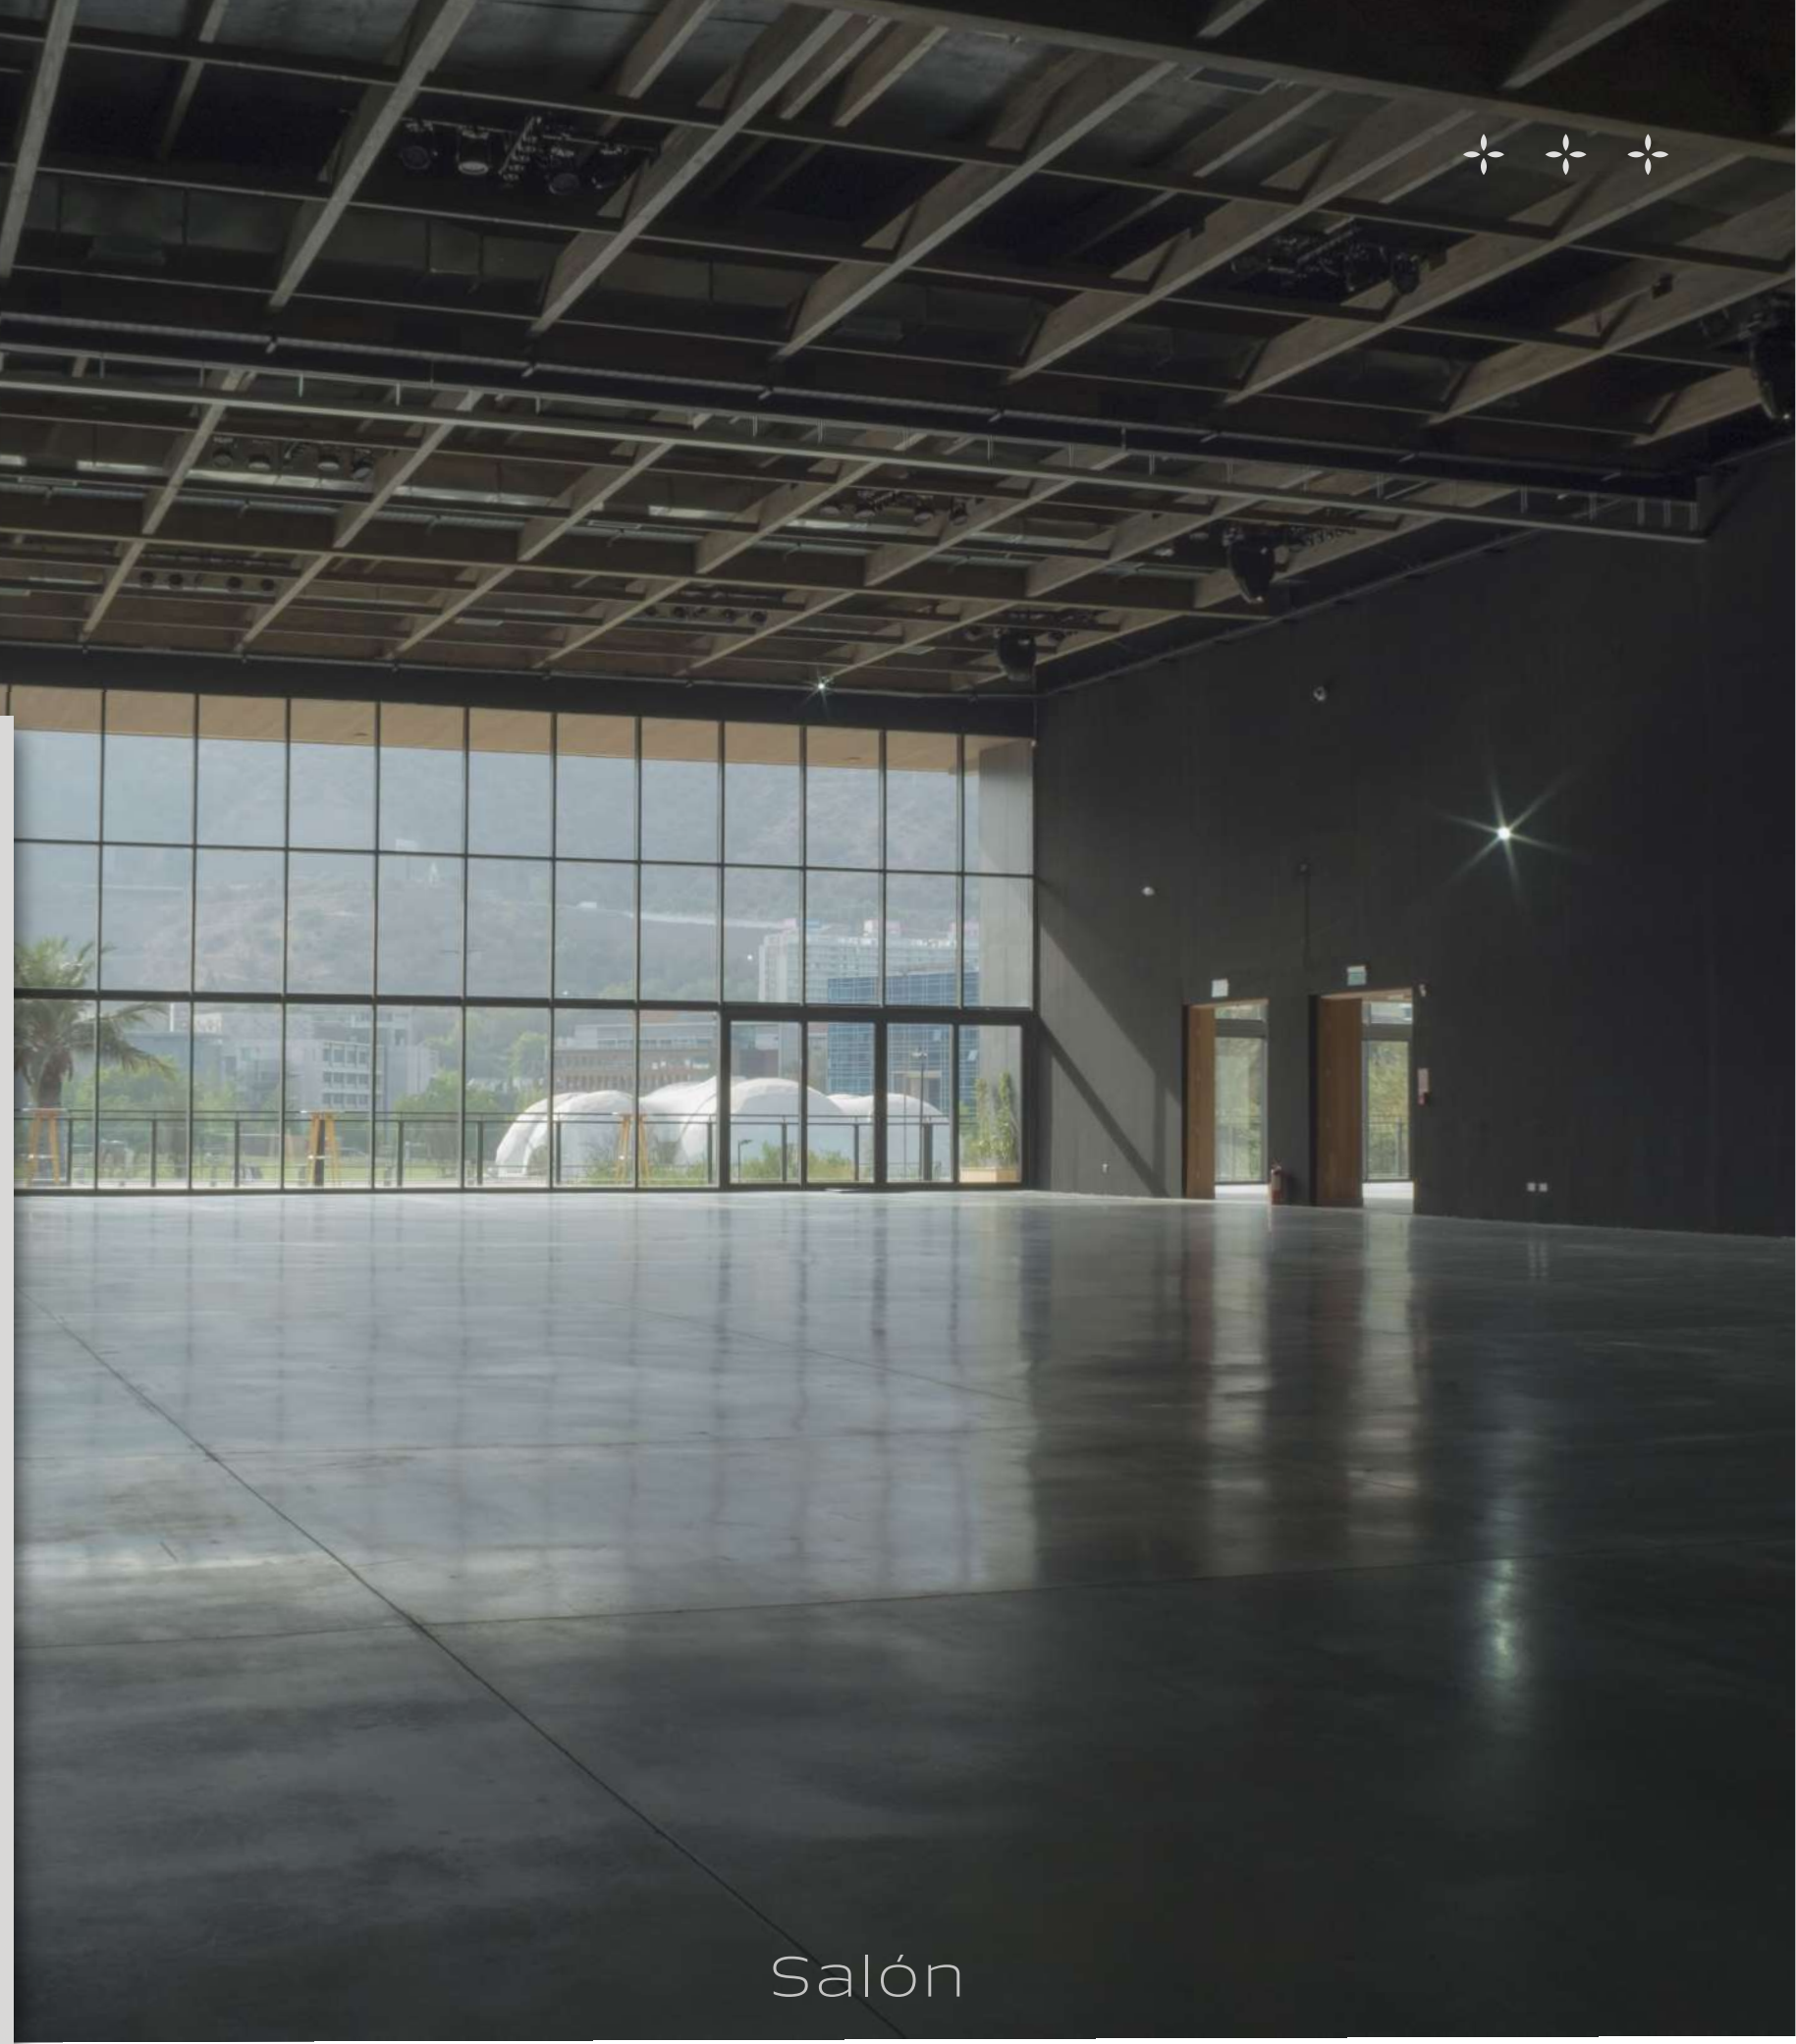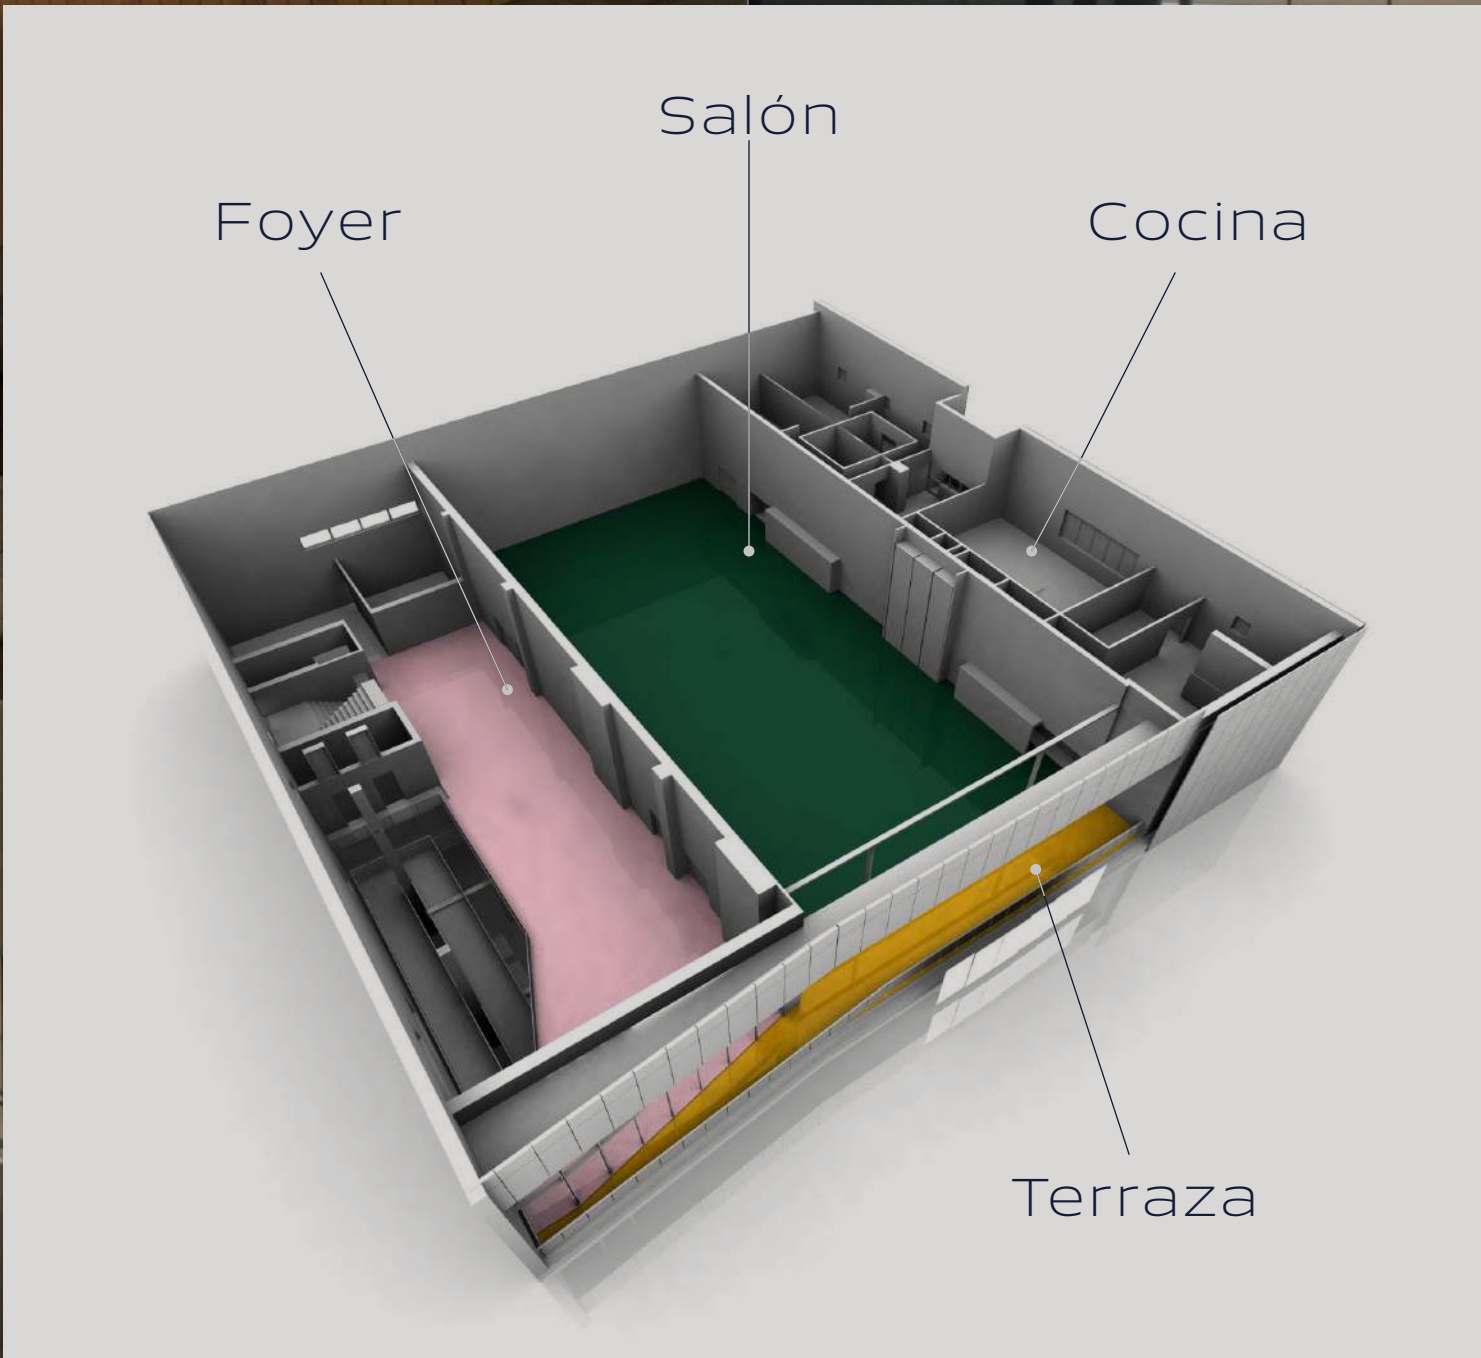


**JÚBILO &
 BARBARIE**
 NIVEL 3

MEDIDAS SALÓN
 L 36,85 X A 18,9
 M²: 696,465
 ALTURA: 6,5 M

MEDIDAS FOYER
 L 24,9 X A 7,8
 M²: 214,22
 ALTURA: 7,03 M

CAPACIDAD
 CENA: 400
 AUDITORIO: 700
 ESCUELA: 552



Terraza



Foyer



**JÚBILO &
BARBARIE**
NIVEL 3

MEDIDAS TERRAZA

L 19,35 X A 4,1

M²: 79,3


ALTURA: 6,5 M

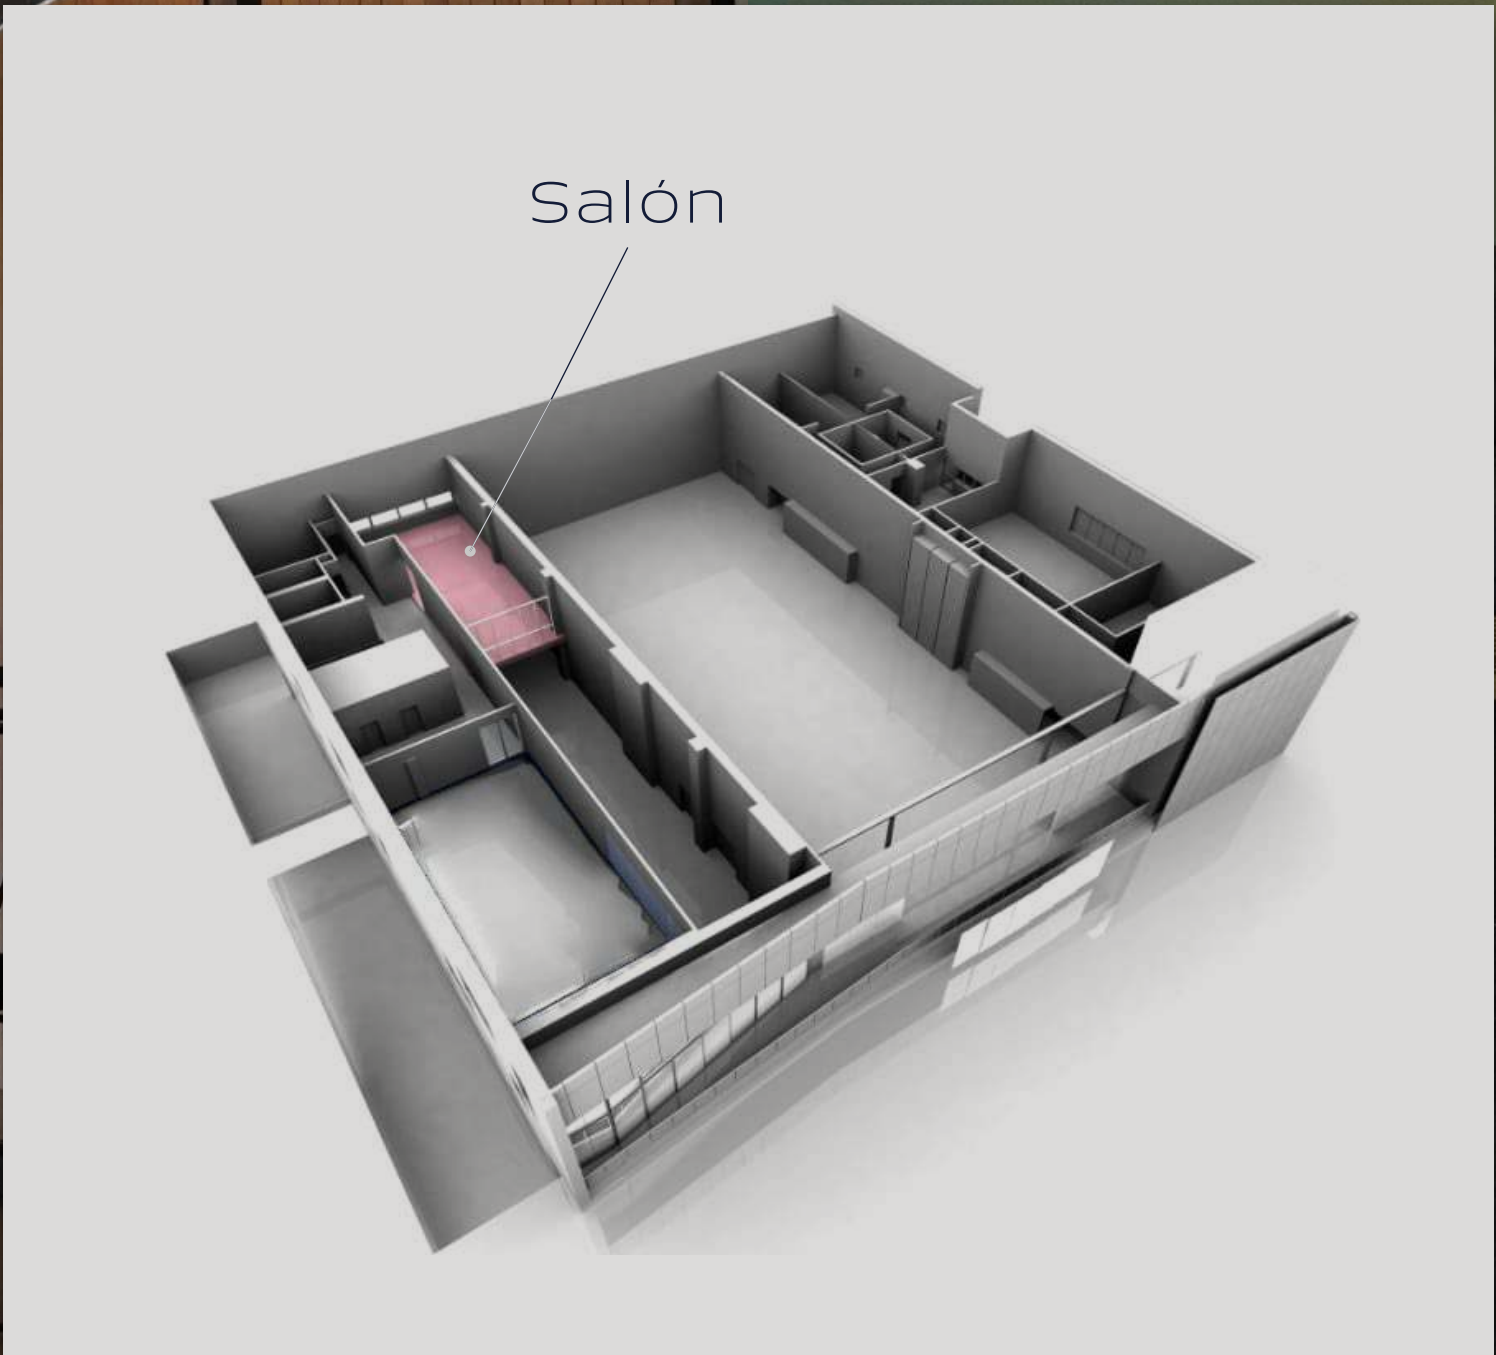


COMISSATIO
NIVEL 4

MEDIDAS
L 14,42 X A 5,6.
M²:80,752
ALTURA: 3,5 M


CAPACIDAD
CENA: 50
AUDITORIO: 88
ESCUELA: 69

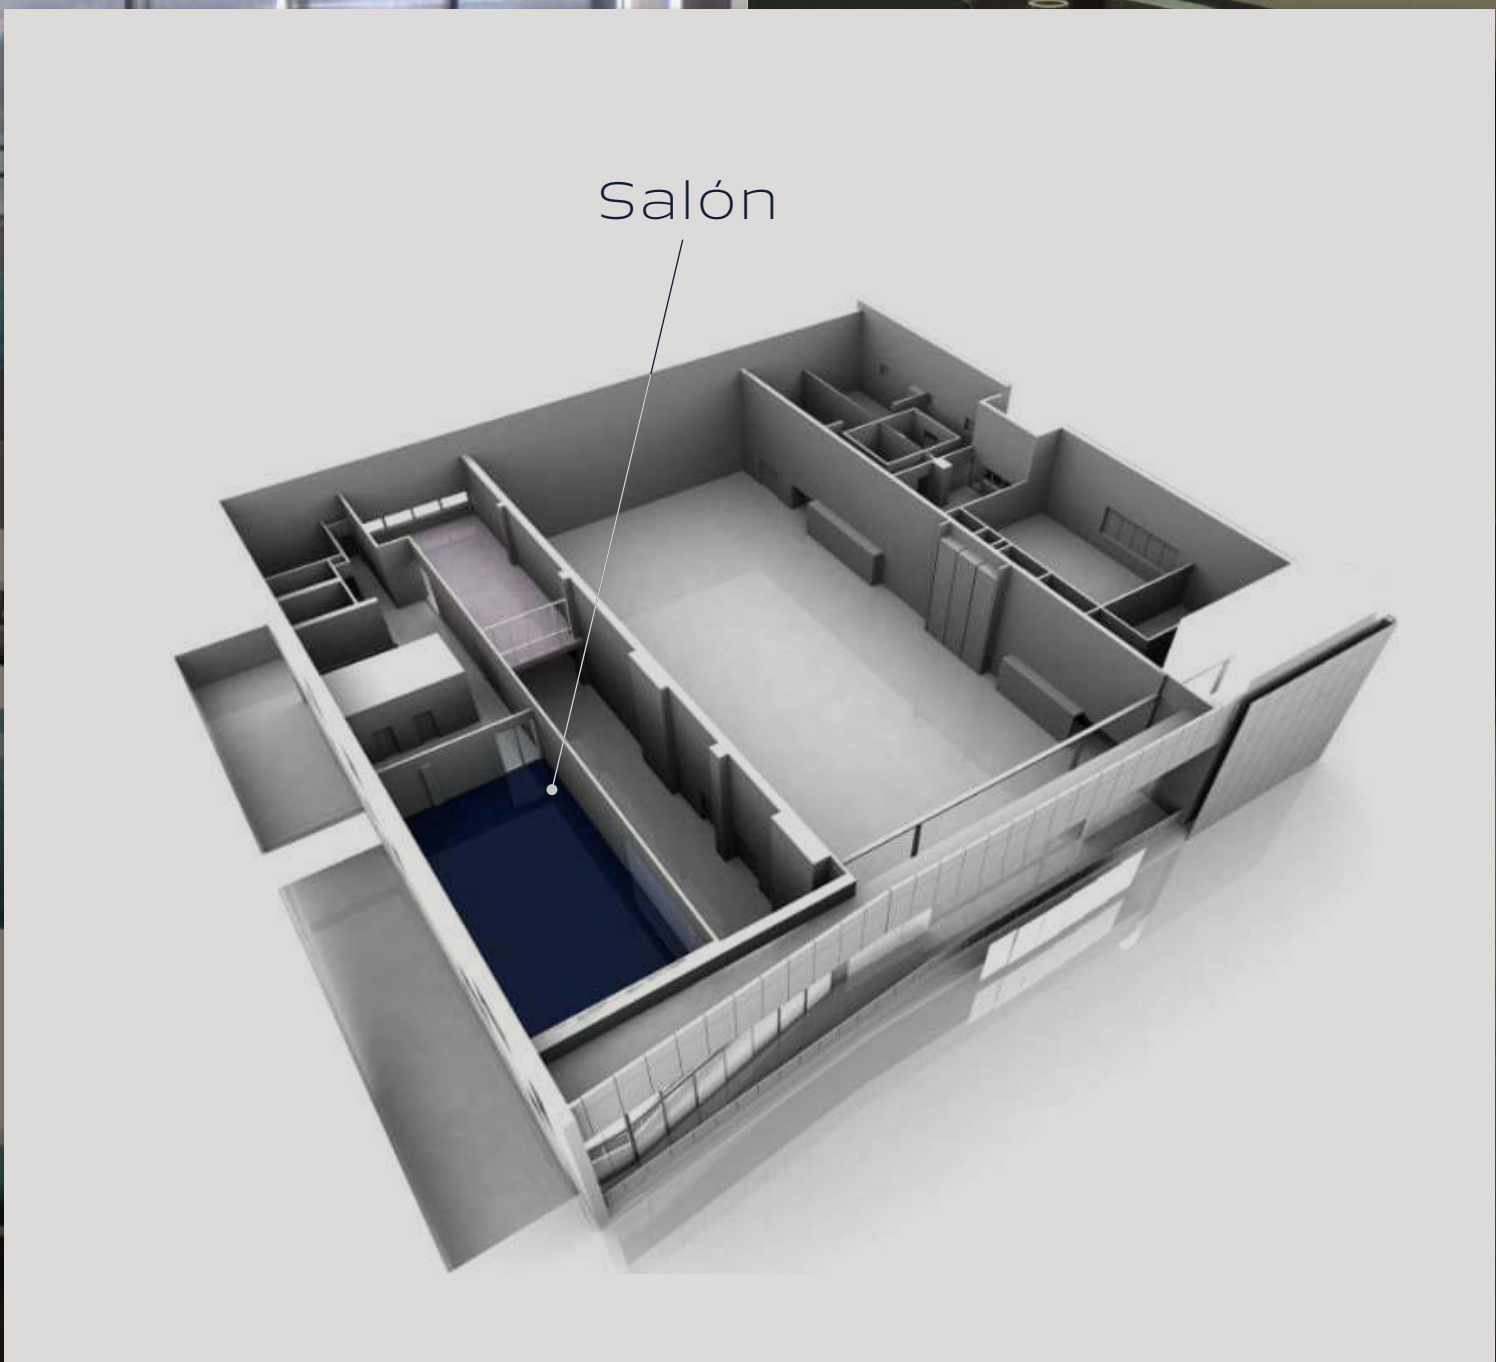


SPONSA
 NIVEL 4

MEDIDAS
 L 12,91 X A 7,4.
 M²:95,534
 ALTURA: 3,5 M

CAPACIDAD
 CENA: 60
 AUDITORIO: 140
 ESCUELA: 90

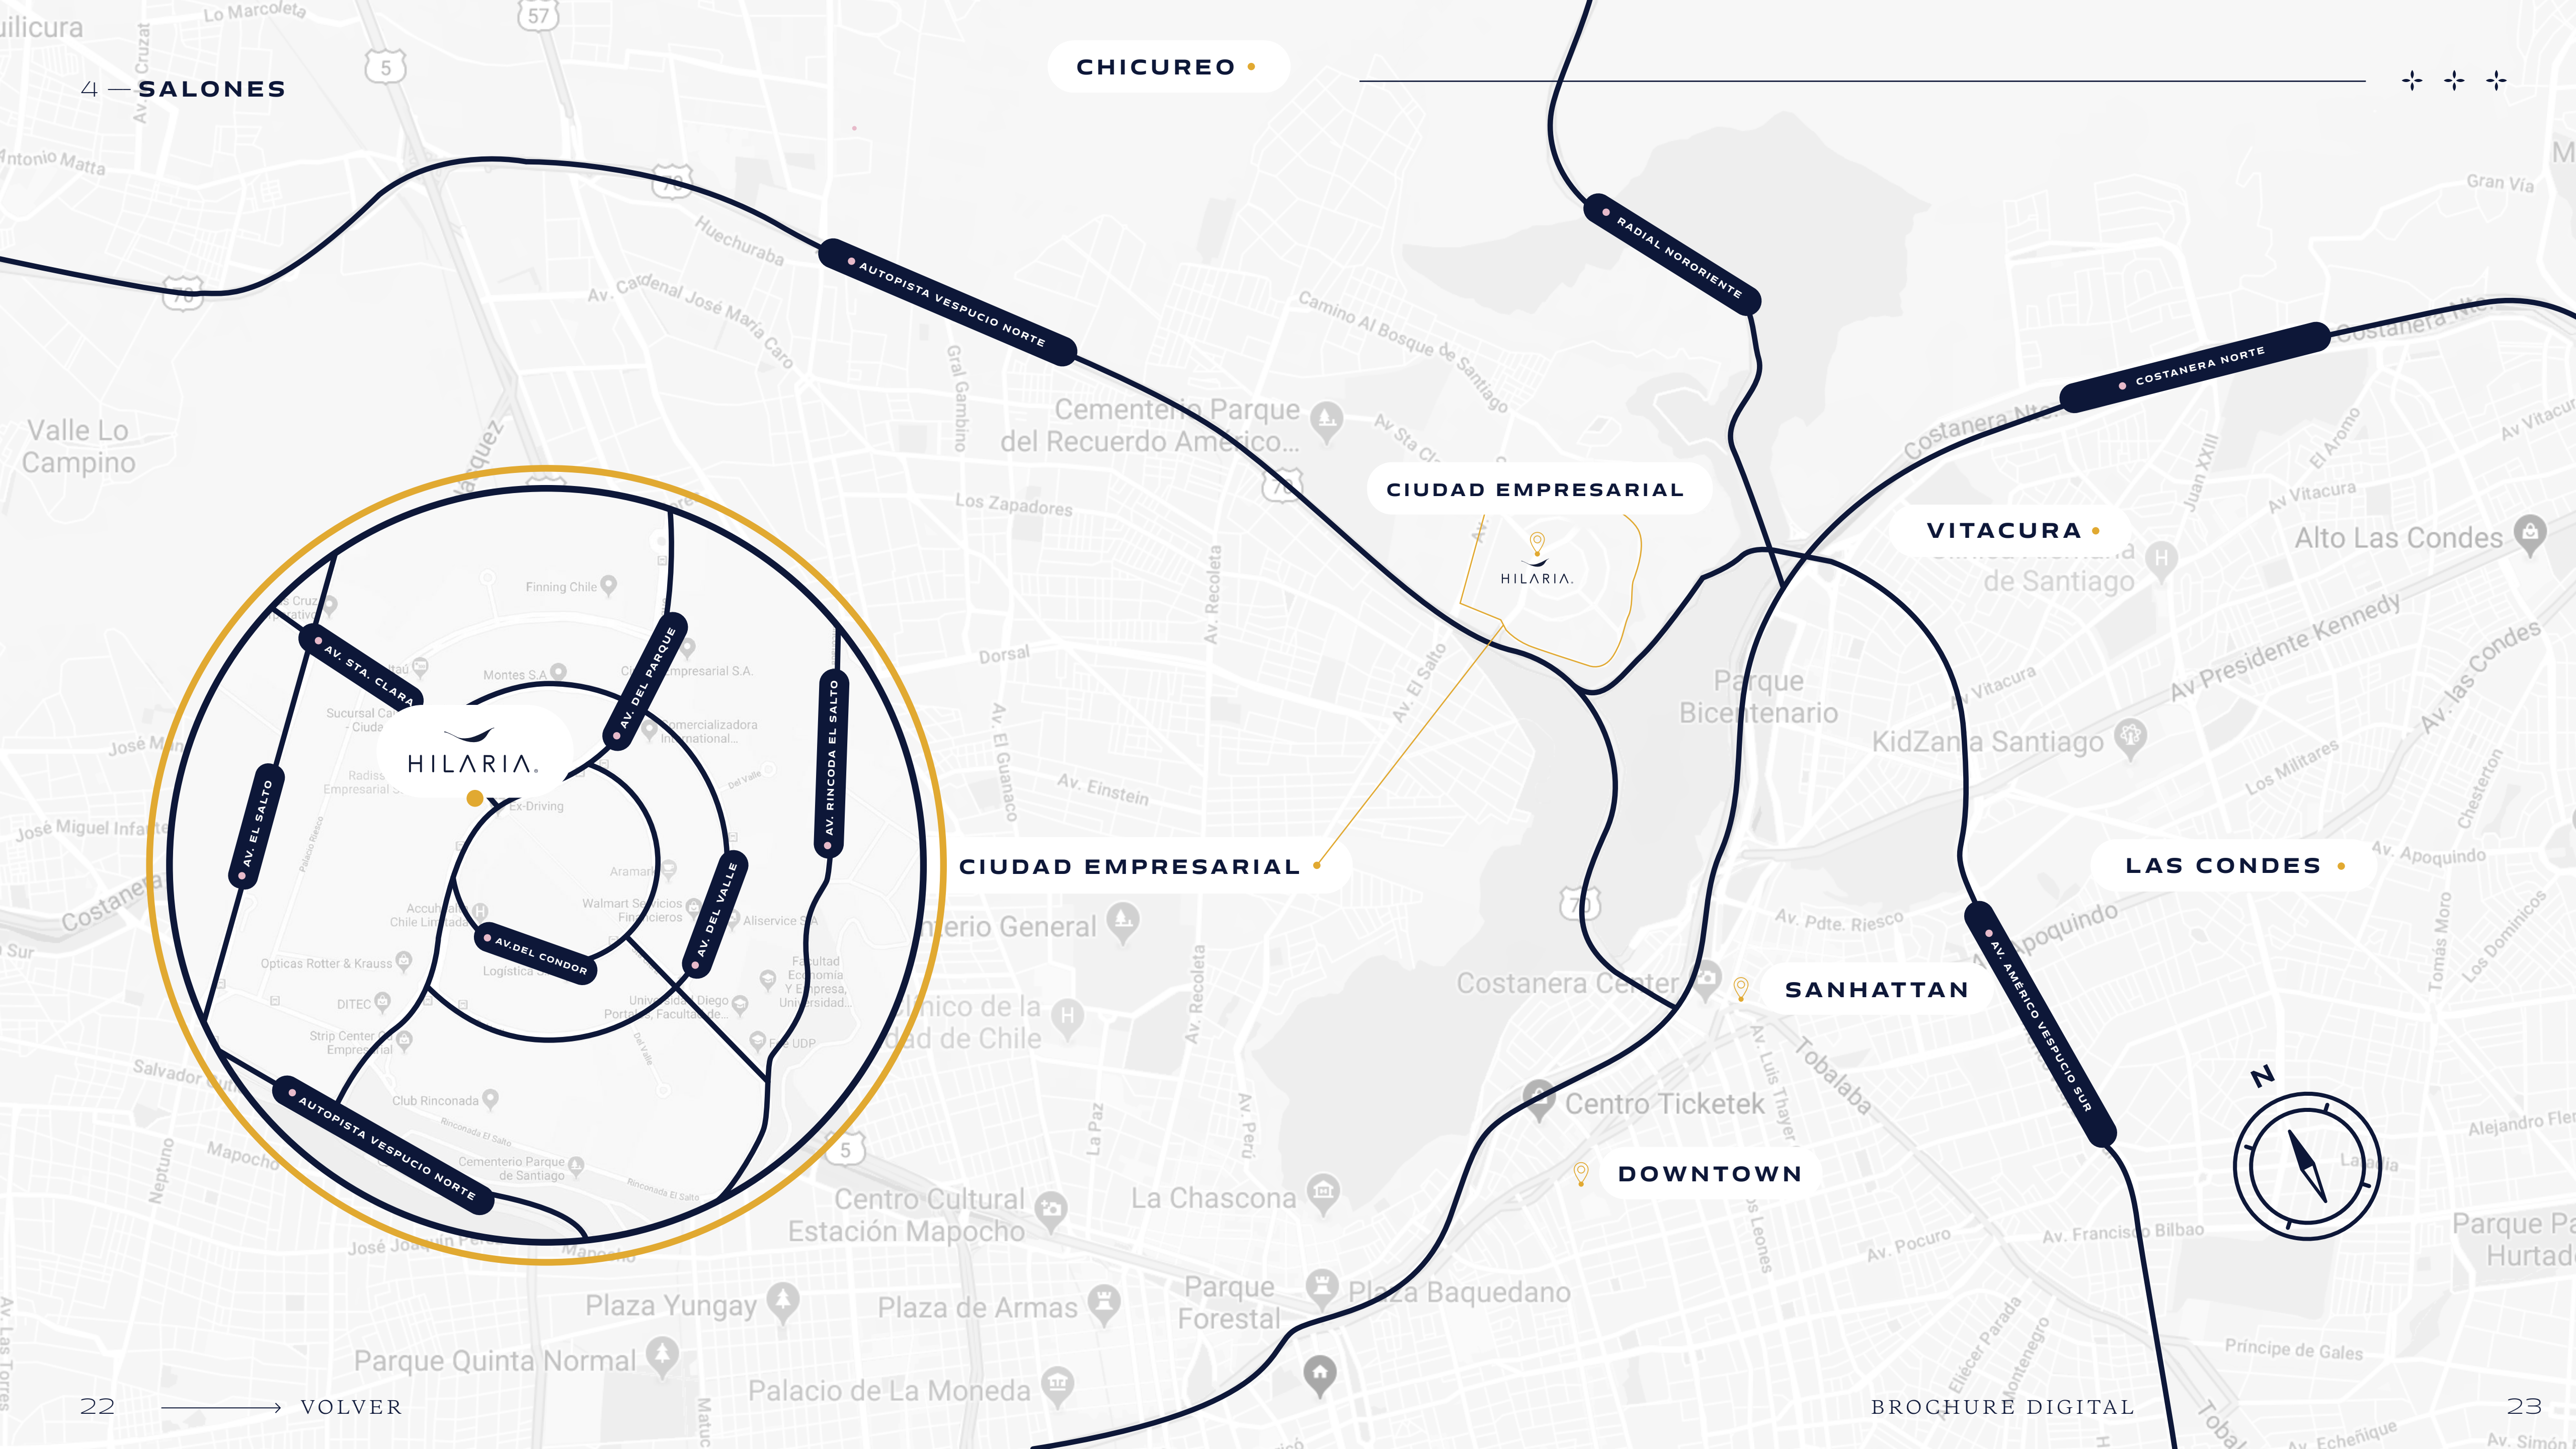

CHICUREO •

4 SALONES



AUTOPISTA VESPUCIO NORTE

RADIAL NORORIENTE

COSTANERA NORTE

CIUDAD EMPRESARIAL

VITACURA •

HILARIA.

HILARIA.

CIUDAD EMPRESARIAL

LAS CONDES •

AV. STA. CLARA

AV. DEL PARQUE

AV. RINCODA EL SALTO

AV. DEL CONDOR

AV. DEL VALLE

SANHATTAN

AV. AMERICO VESPUCIO SUR

DOWNTOWN





HILARIA



HILARIA_SANTIAGO



HILARIA



AV. DEL PARQUE 4694



HILARIA®